

**Agenzia del Territorio  
CATASTO FABBRICATI  
Ufficio Provinciale di  
Foggia**

Dichiarazione protocollo n. FG0022057 del 25/01/2007

Planimetria di u.i.u. in Comune di Cerignola

Viale Levante

civ. 135

Identificativi Catastali:

Sezione:

Foglio: 202

Particella: 8887

Subalterno: 78

Compilata da:

Distefano Mario

Iscritto all'albo:

Ingegneri


Prov. Foggia

N. 2194

Scheda n. 1

Scala 1:200

via Canosa

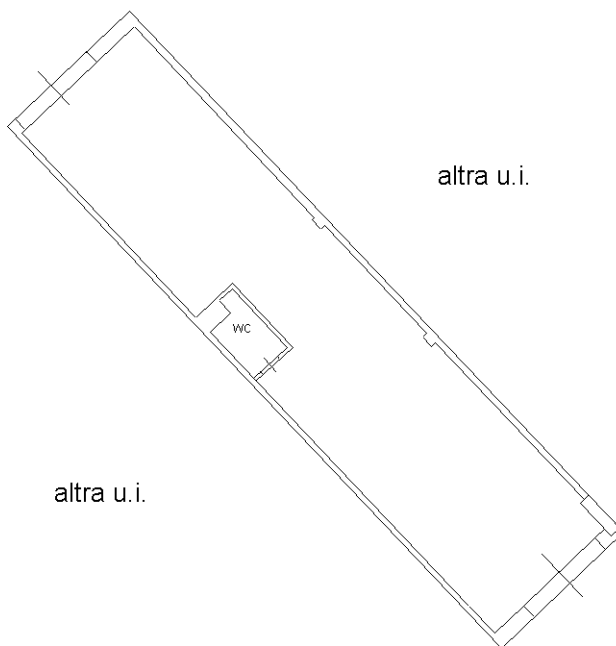


altra u.i.

altra u.i.

viale di Levante

**PIANO TERRA**  
**h= 3.90 m**

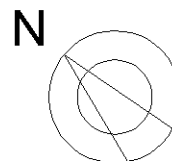

Catasto dei Fabbricati - Situazione al 27/12/2012 - Comune di CERIGNOLA (C514) - < Foglio: 202 - Particella: 8887 - Subalterno: 78 >  
VIA CANOSA SNC, VIALE DI LEVANTE n. 135 piano: T lotto: 3;

10 metri

Ultima planimetria in atti